
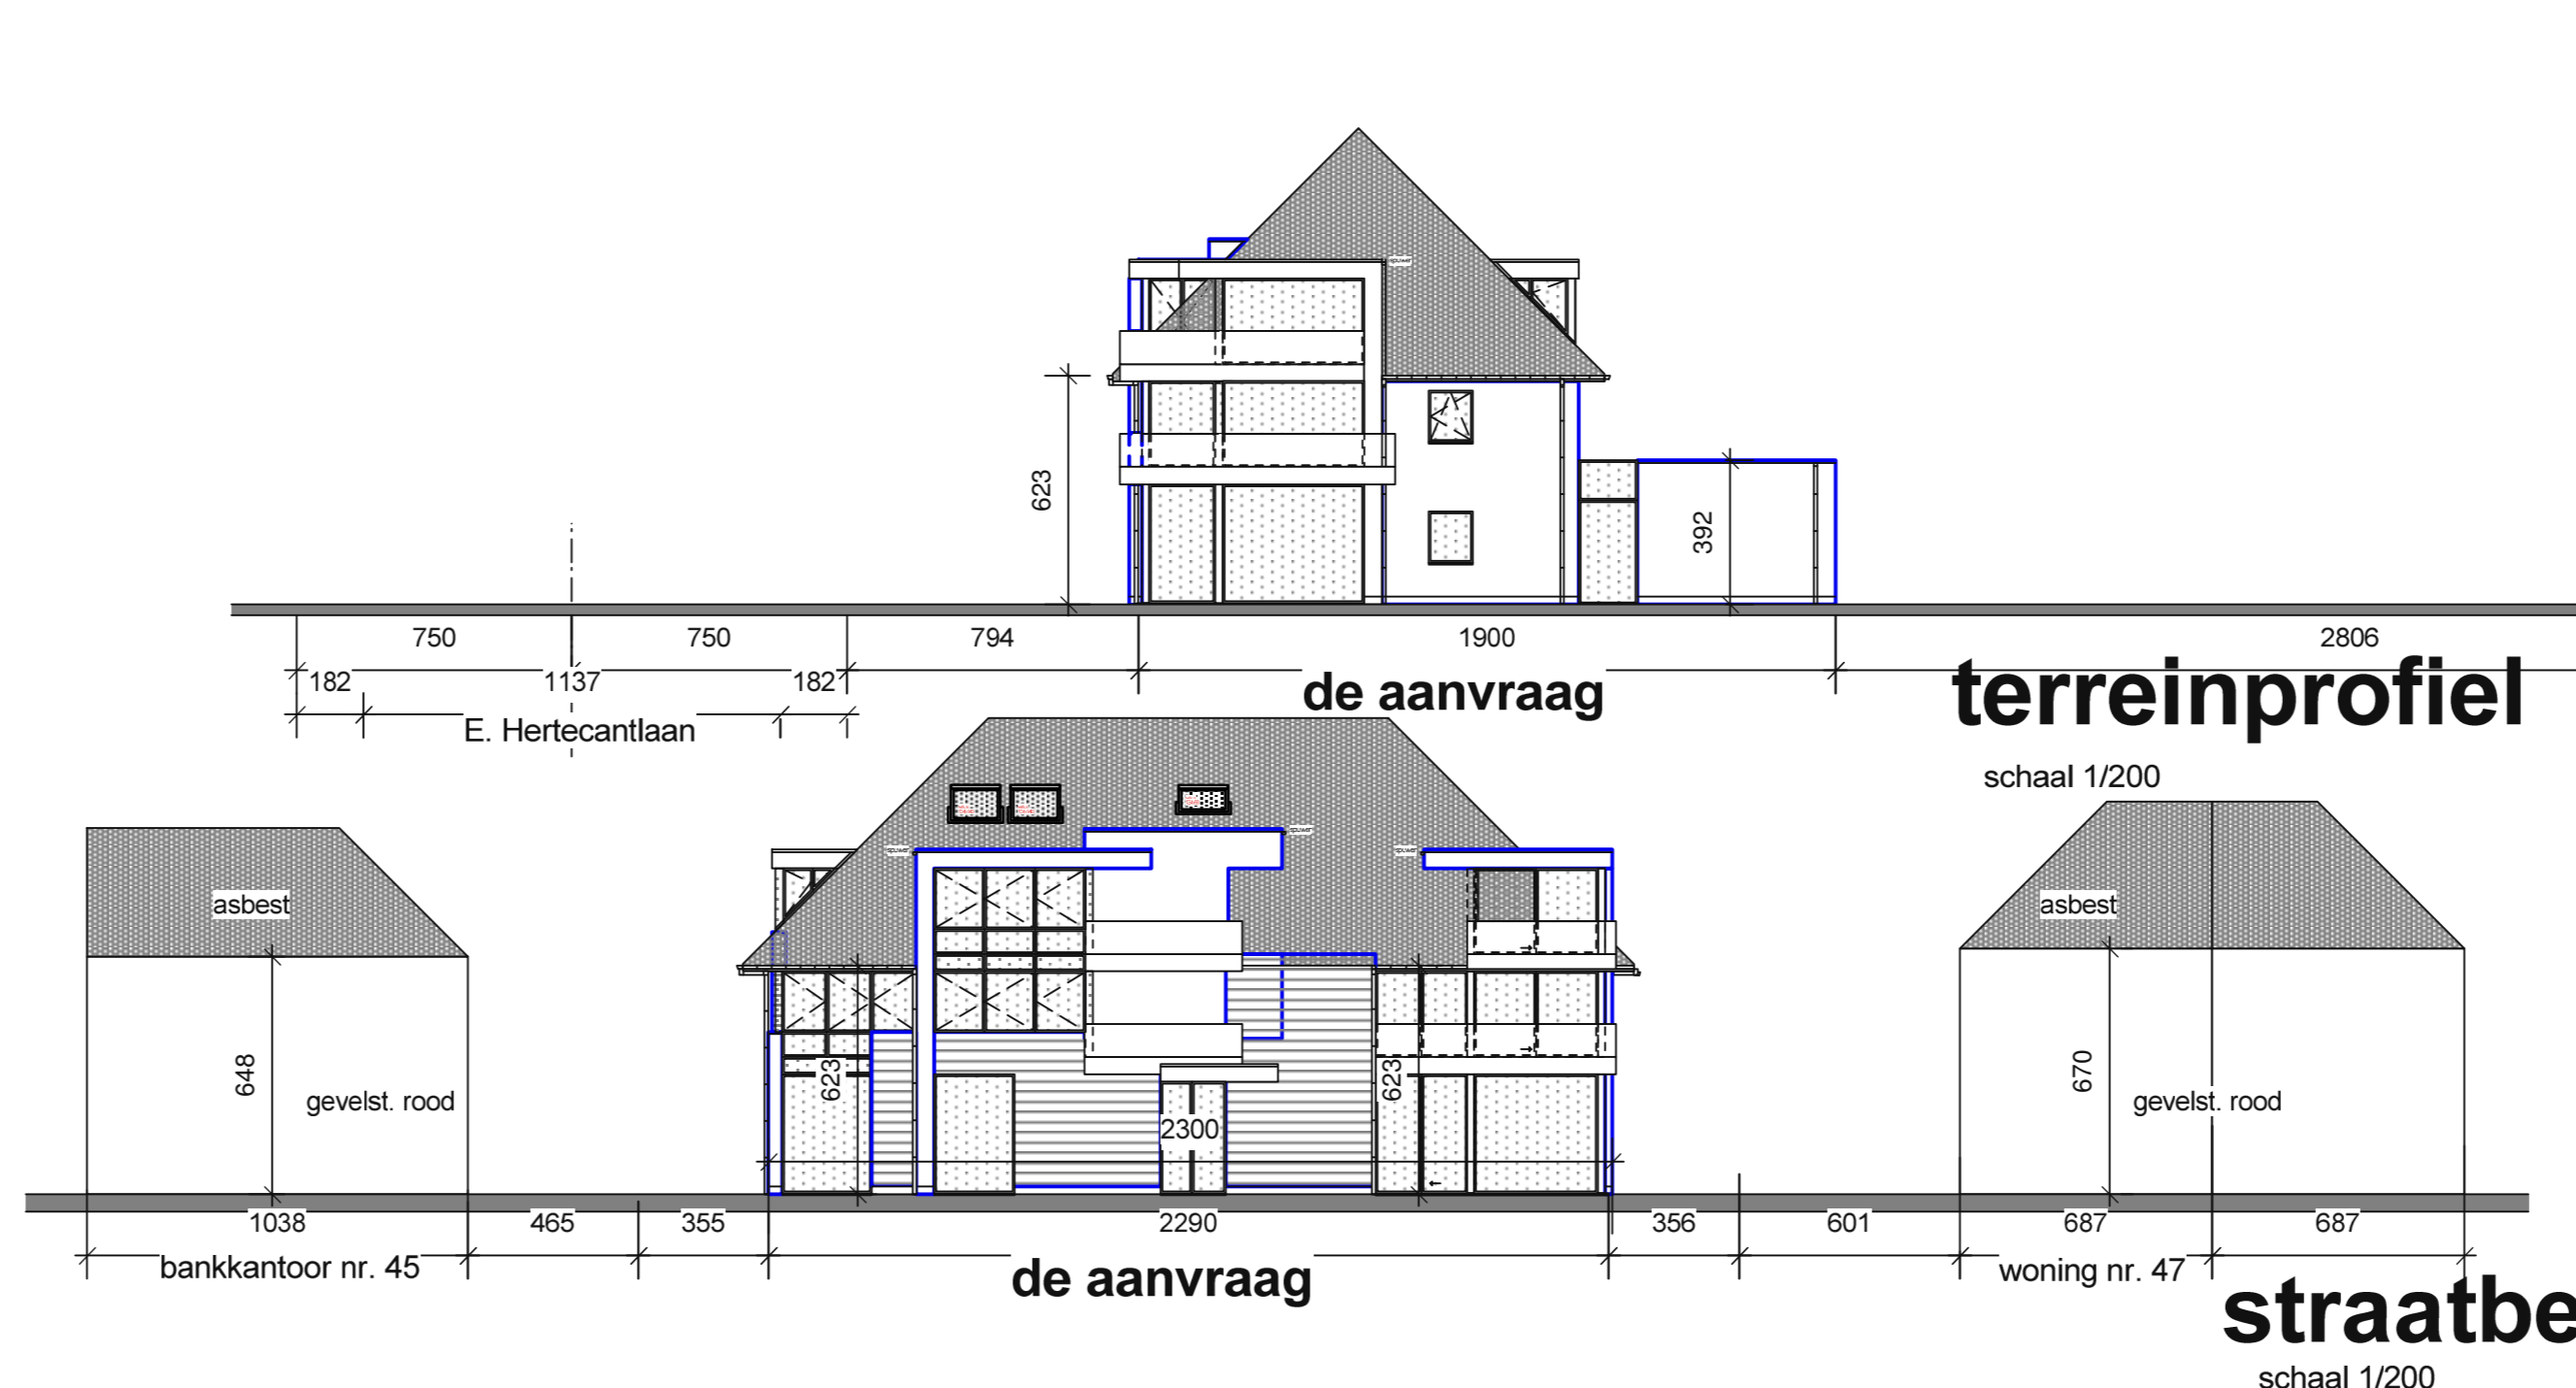
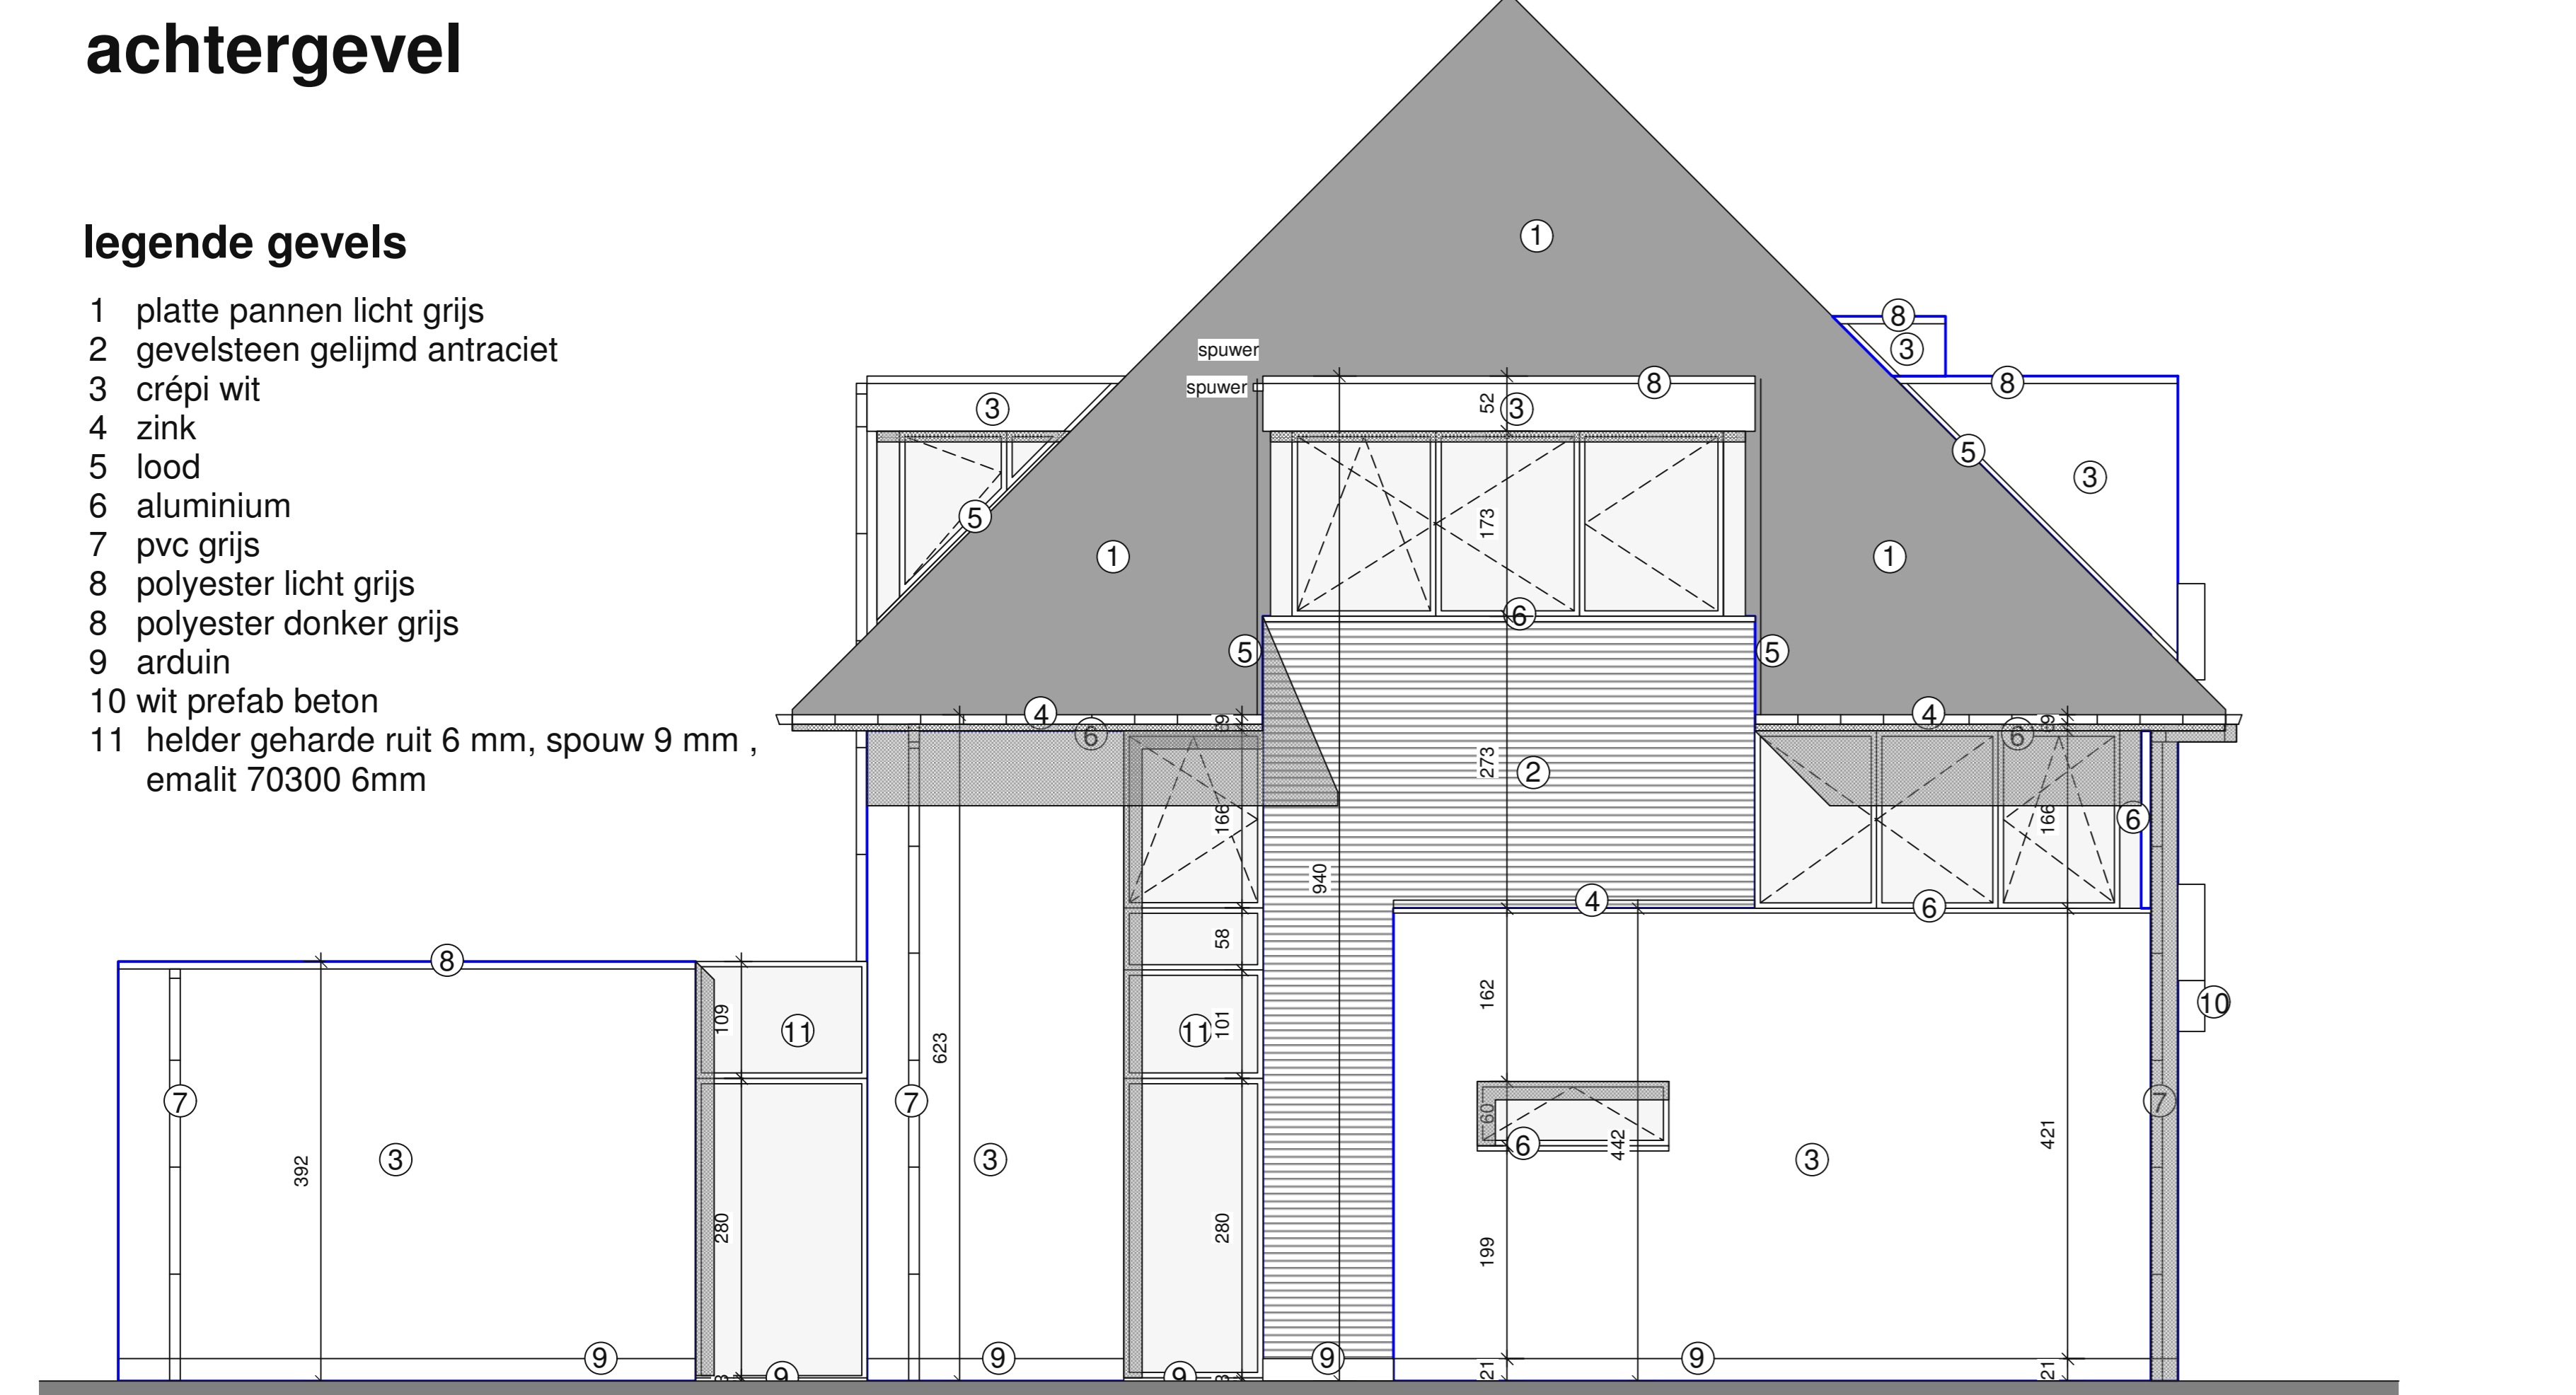
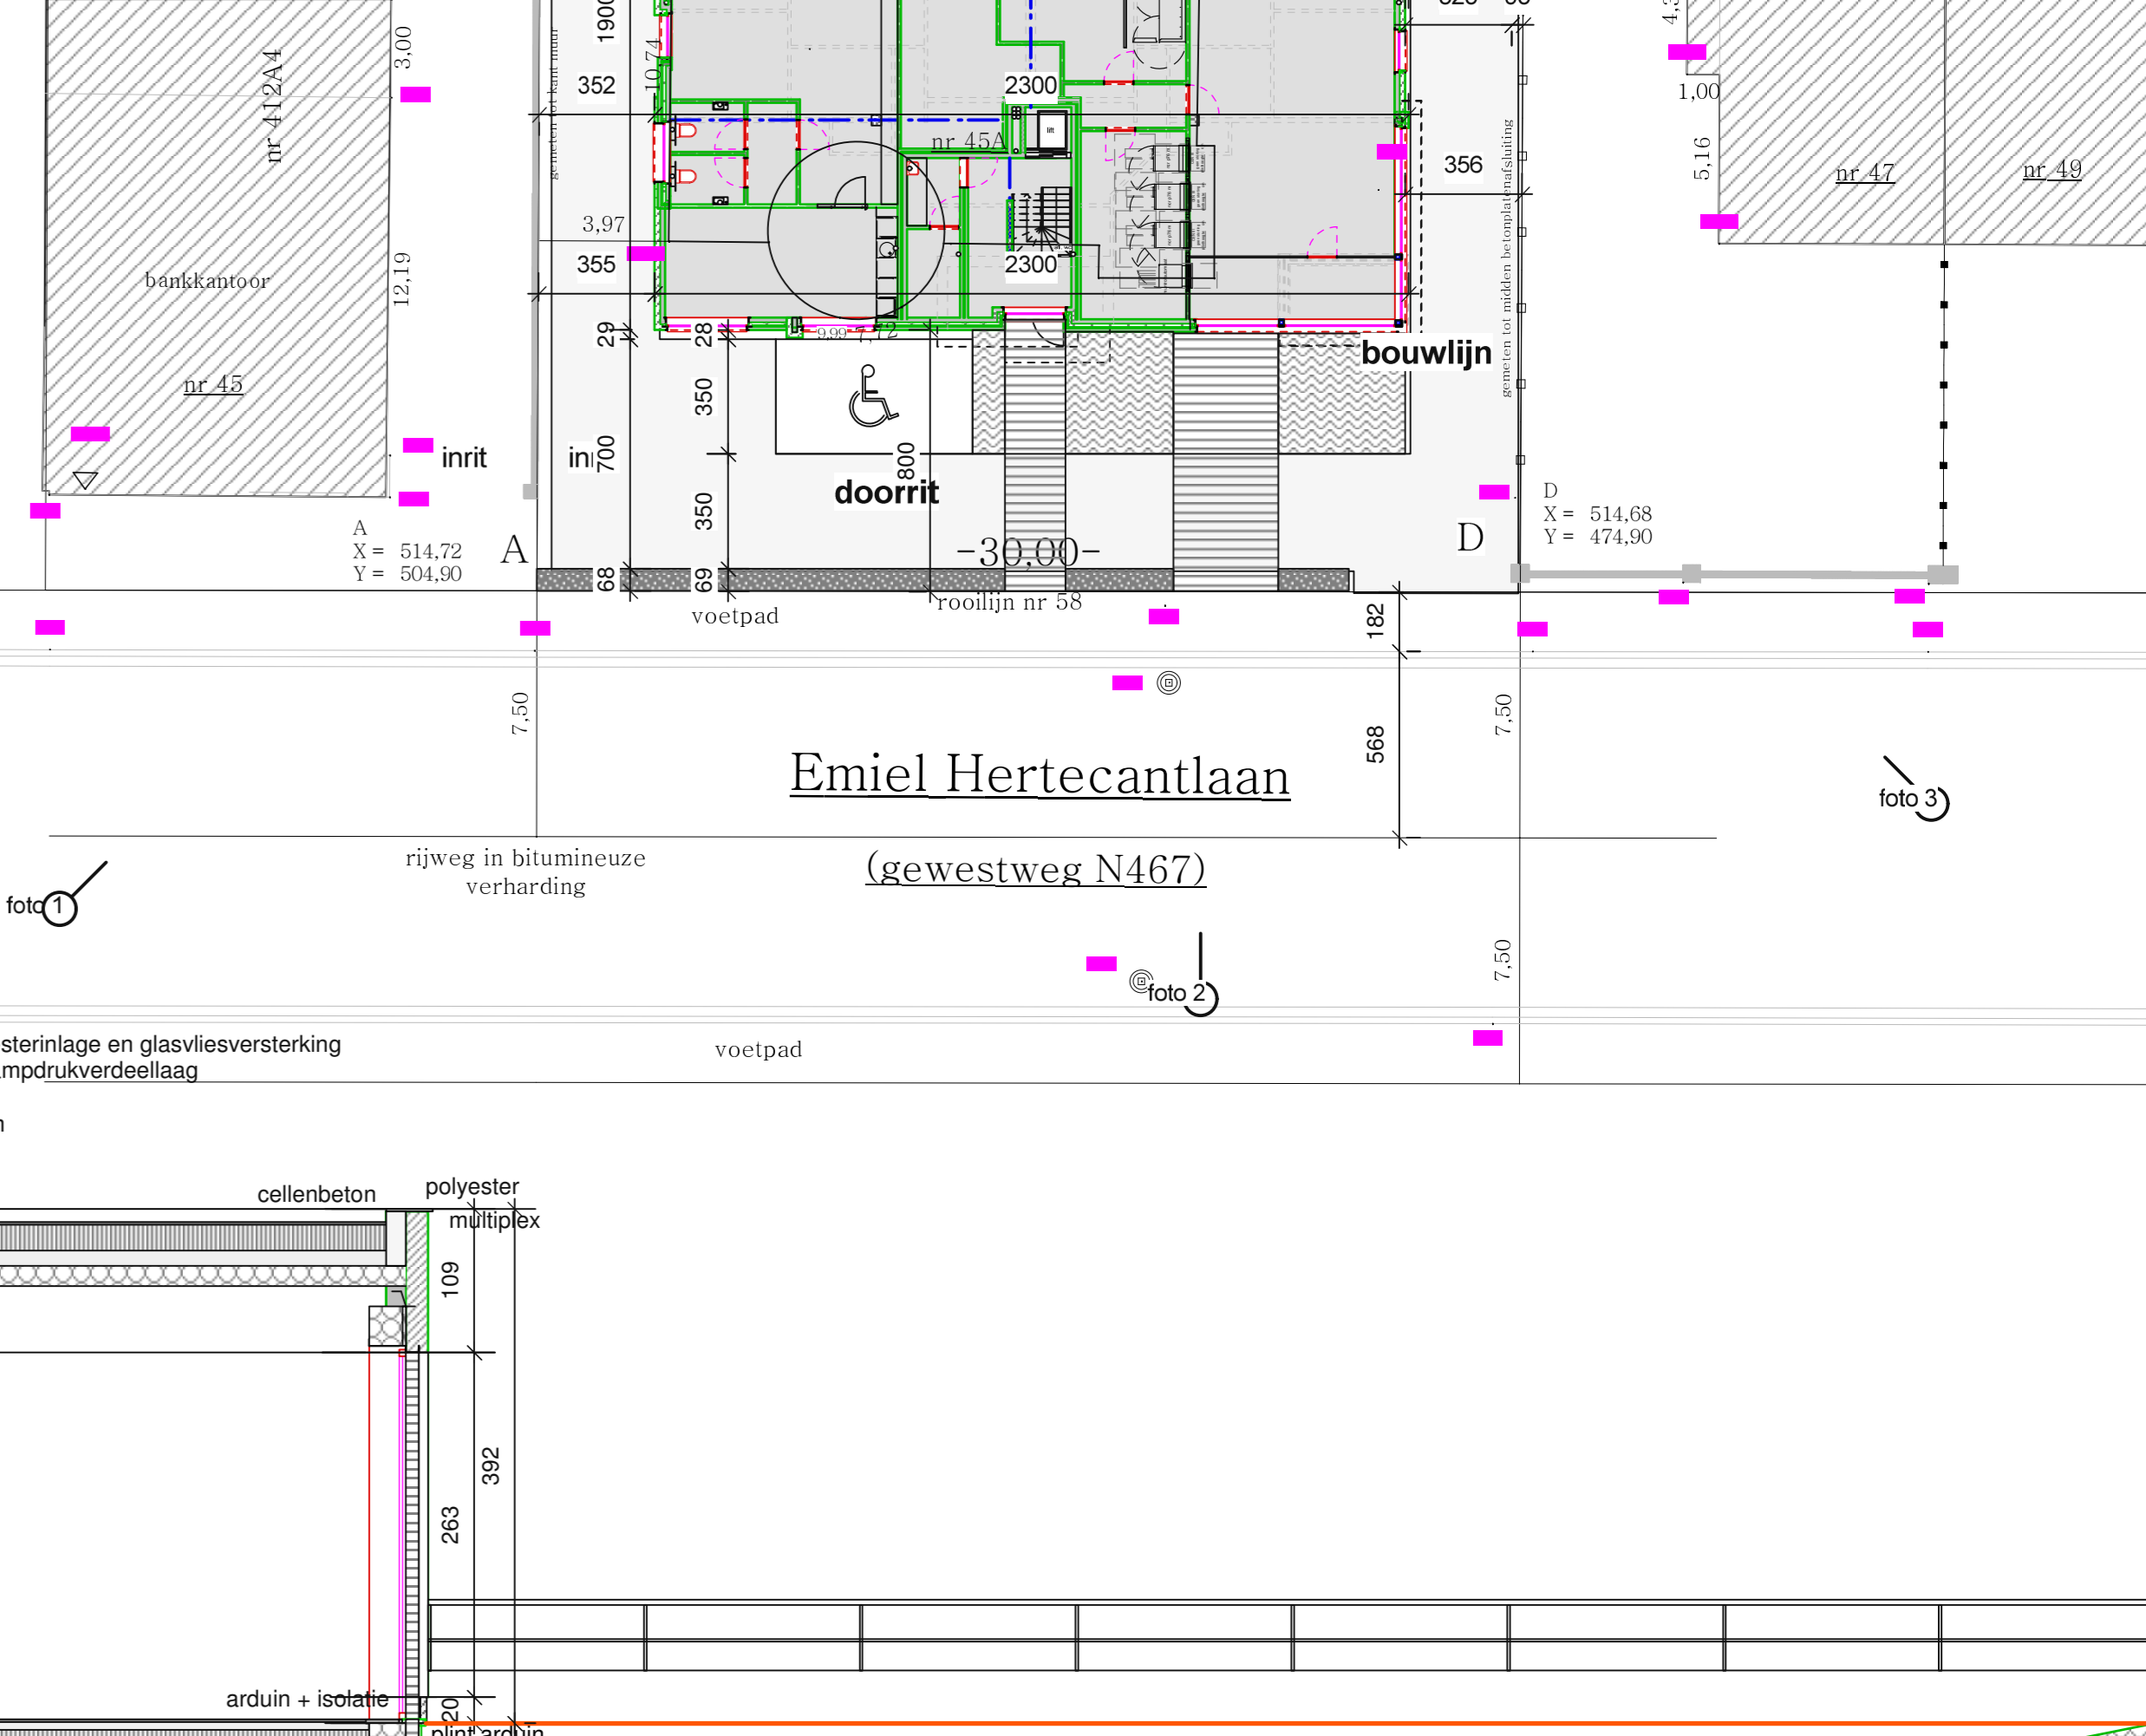
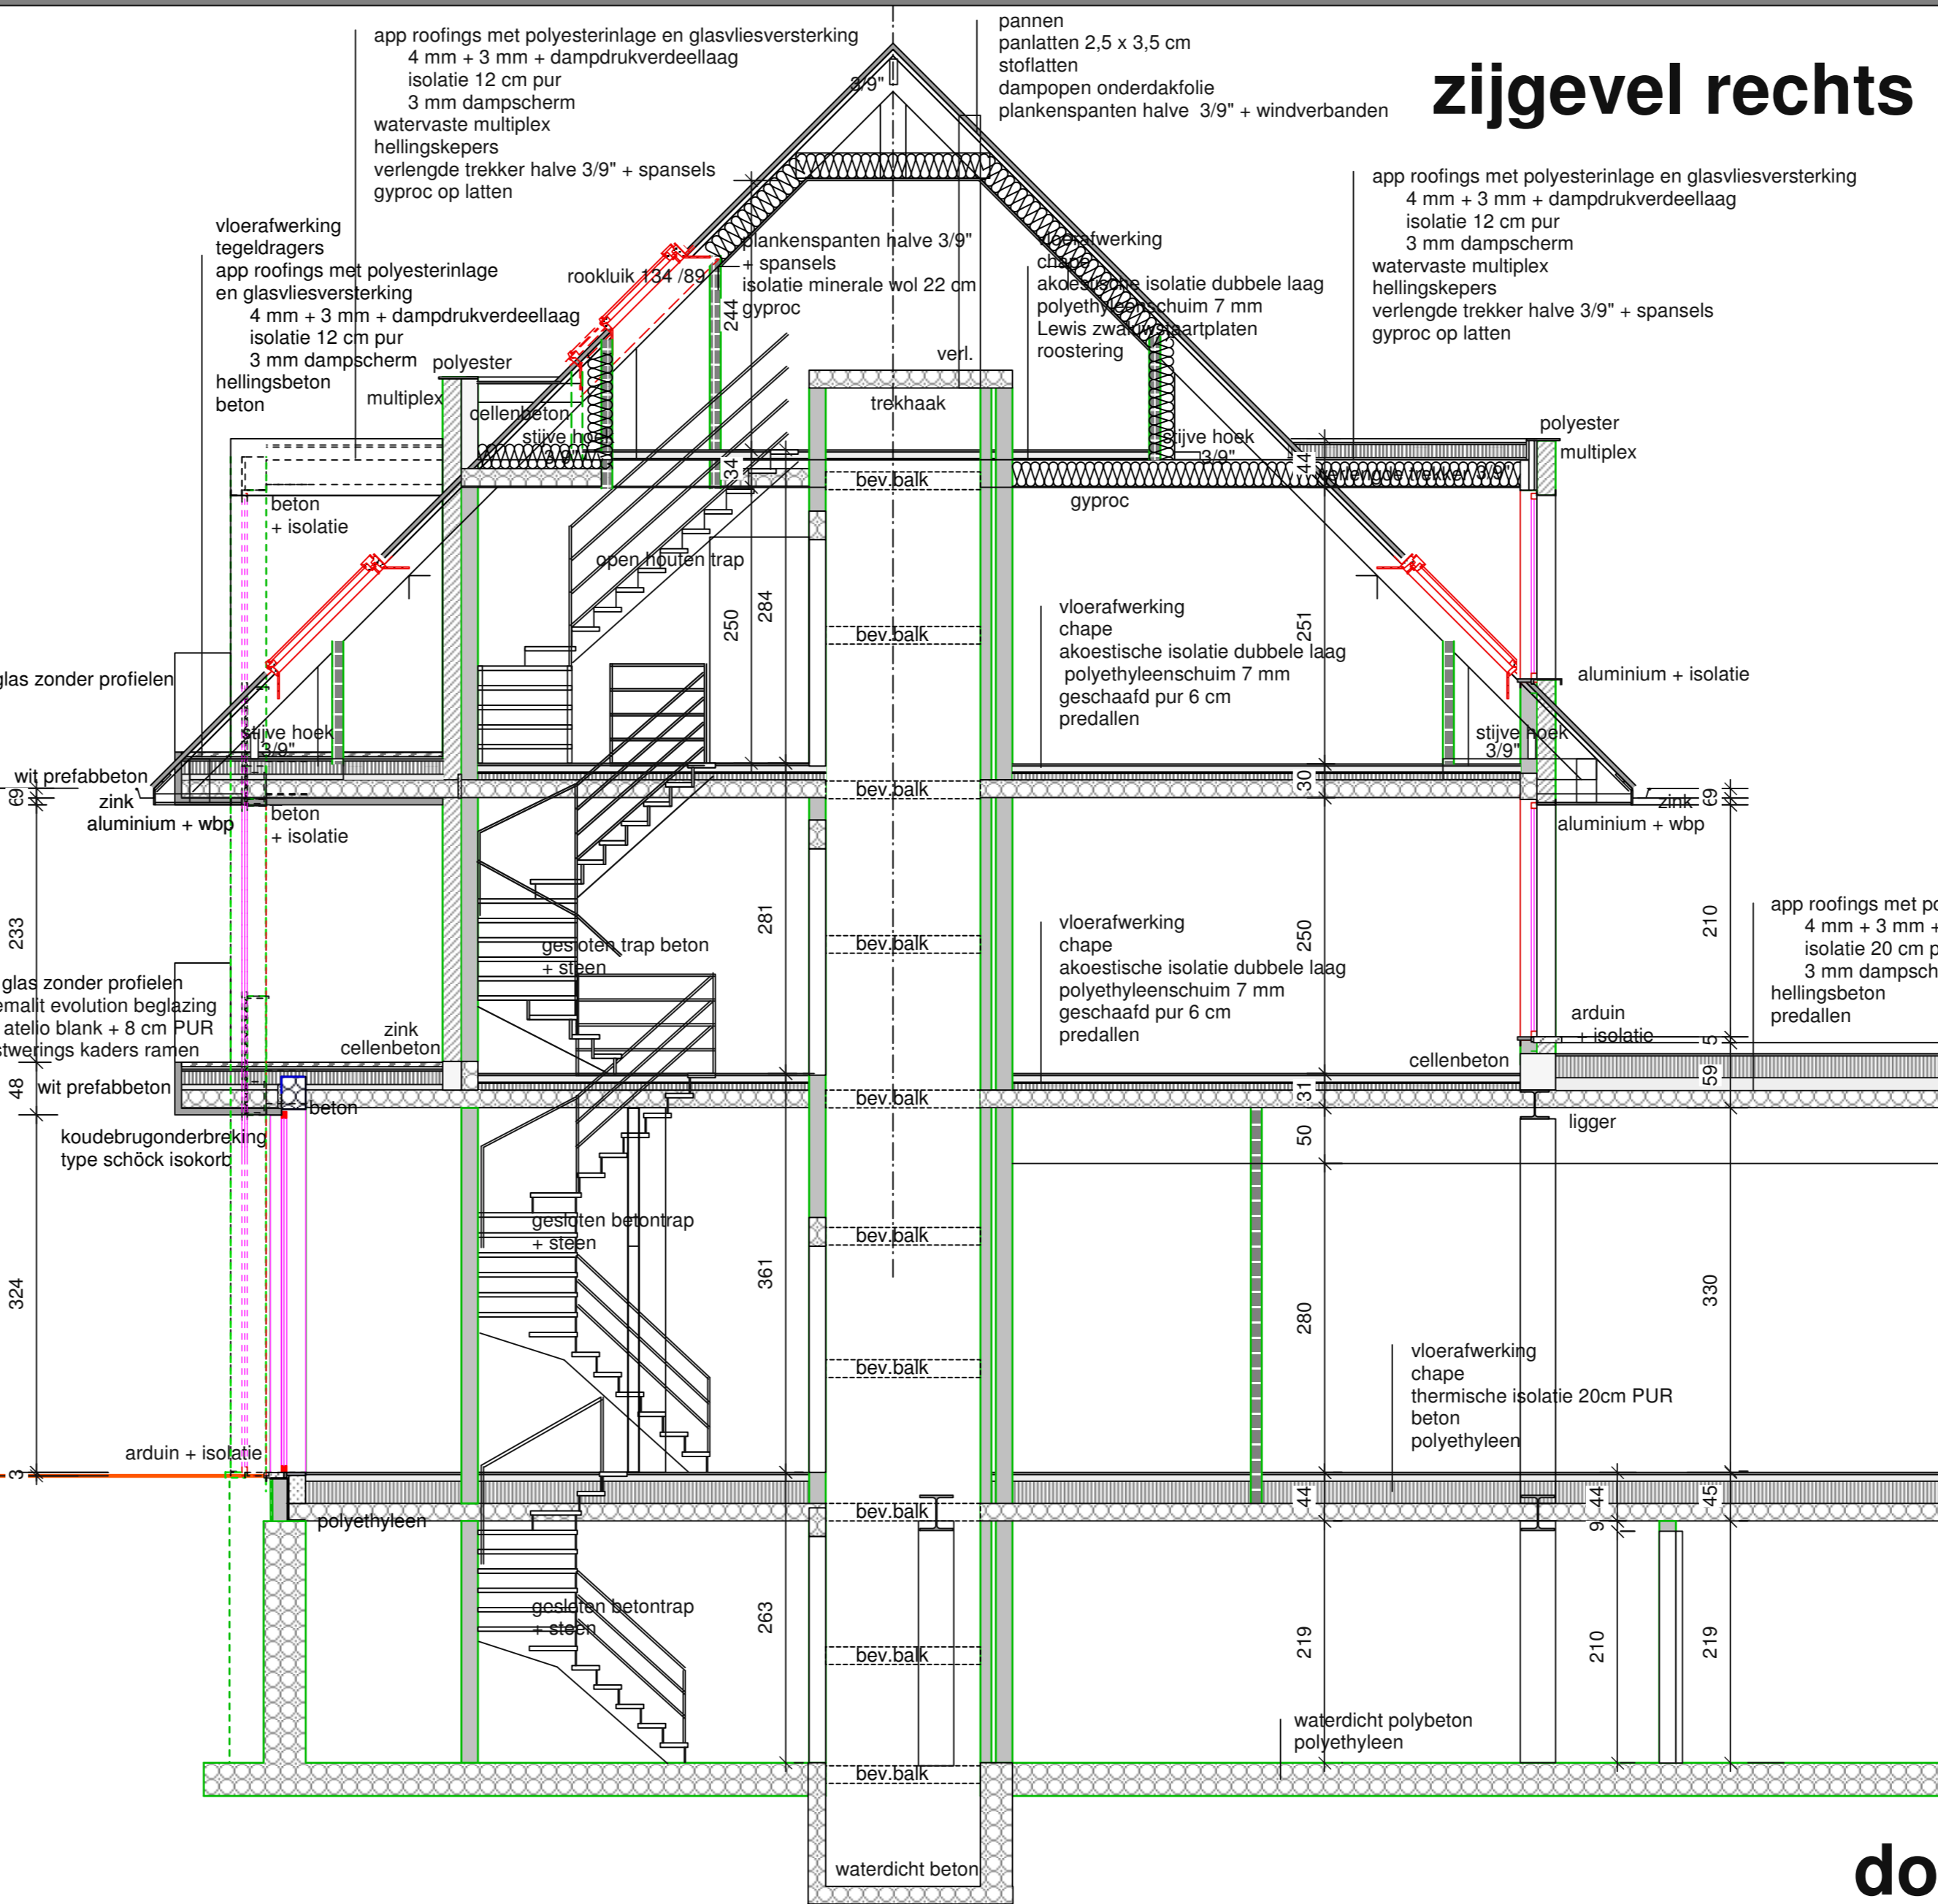
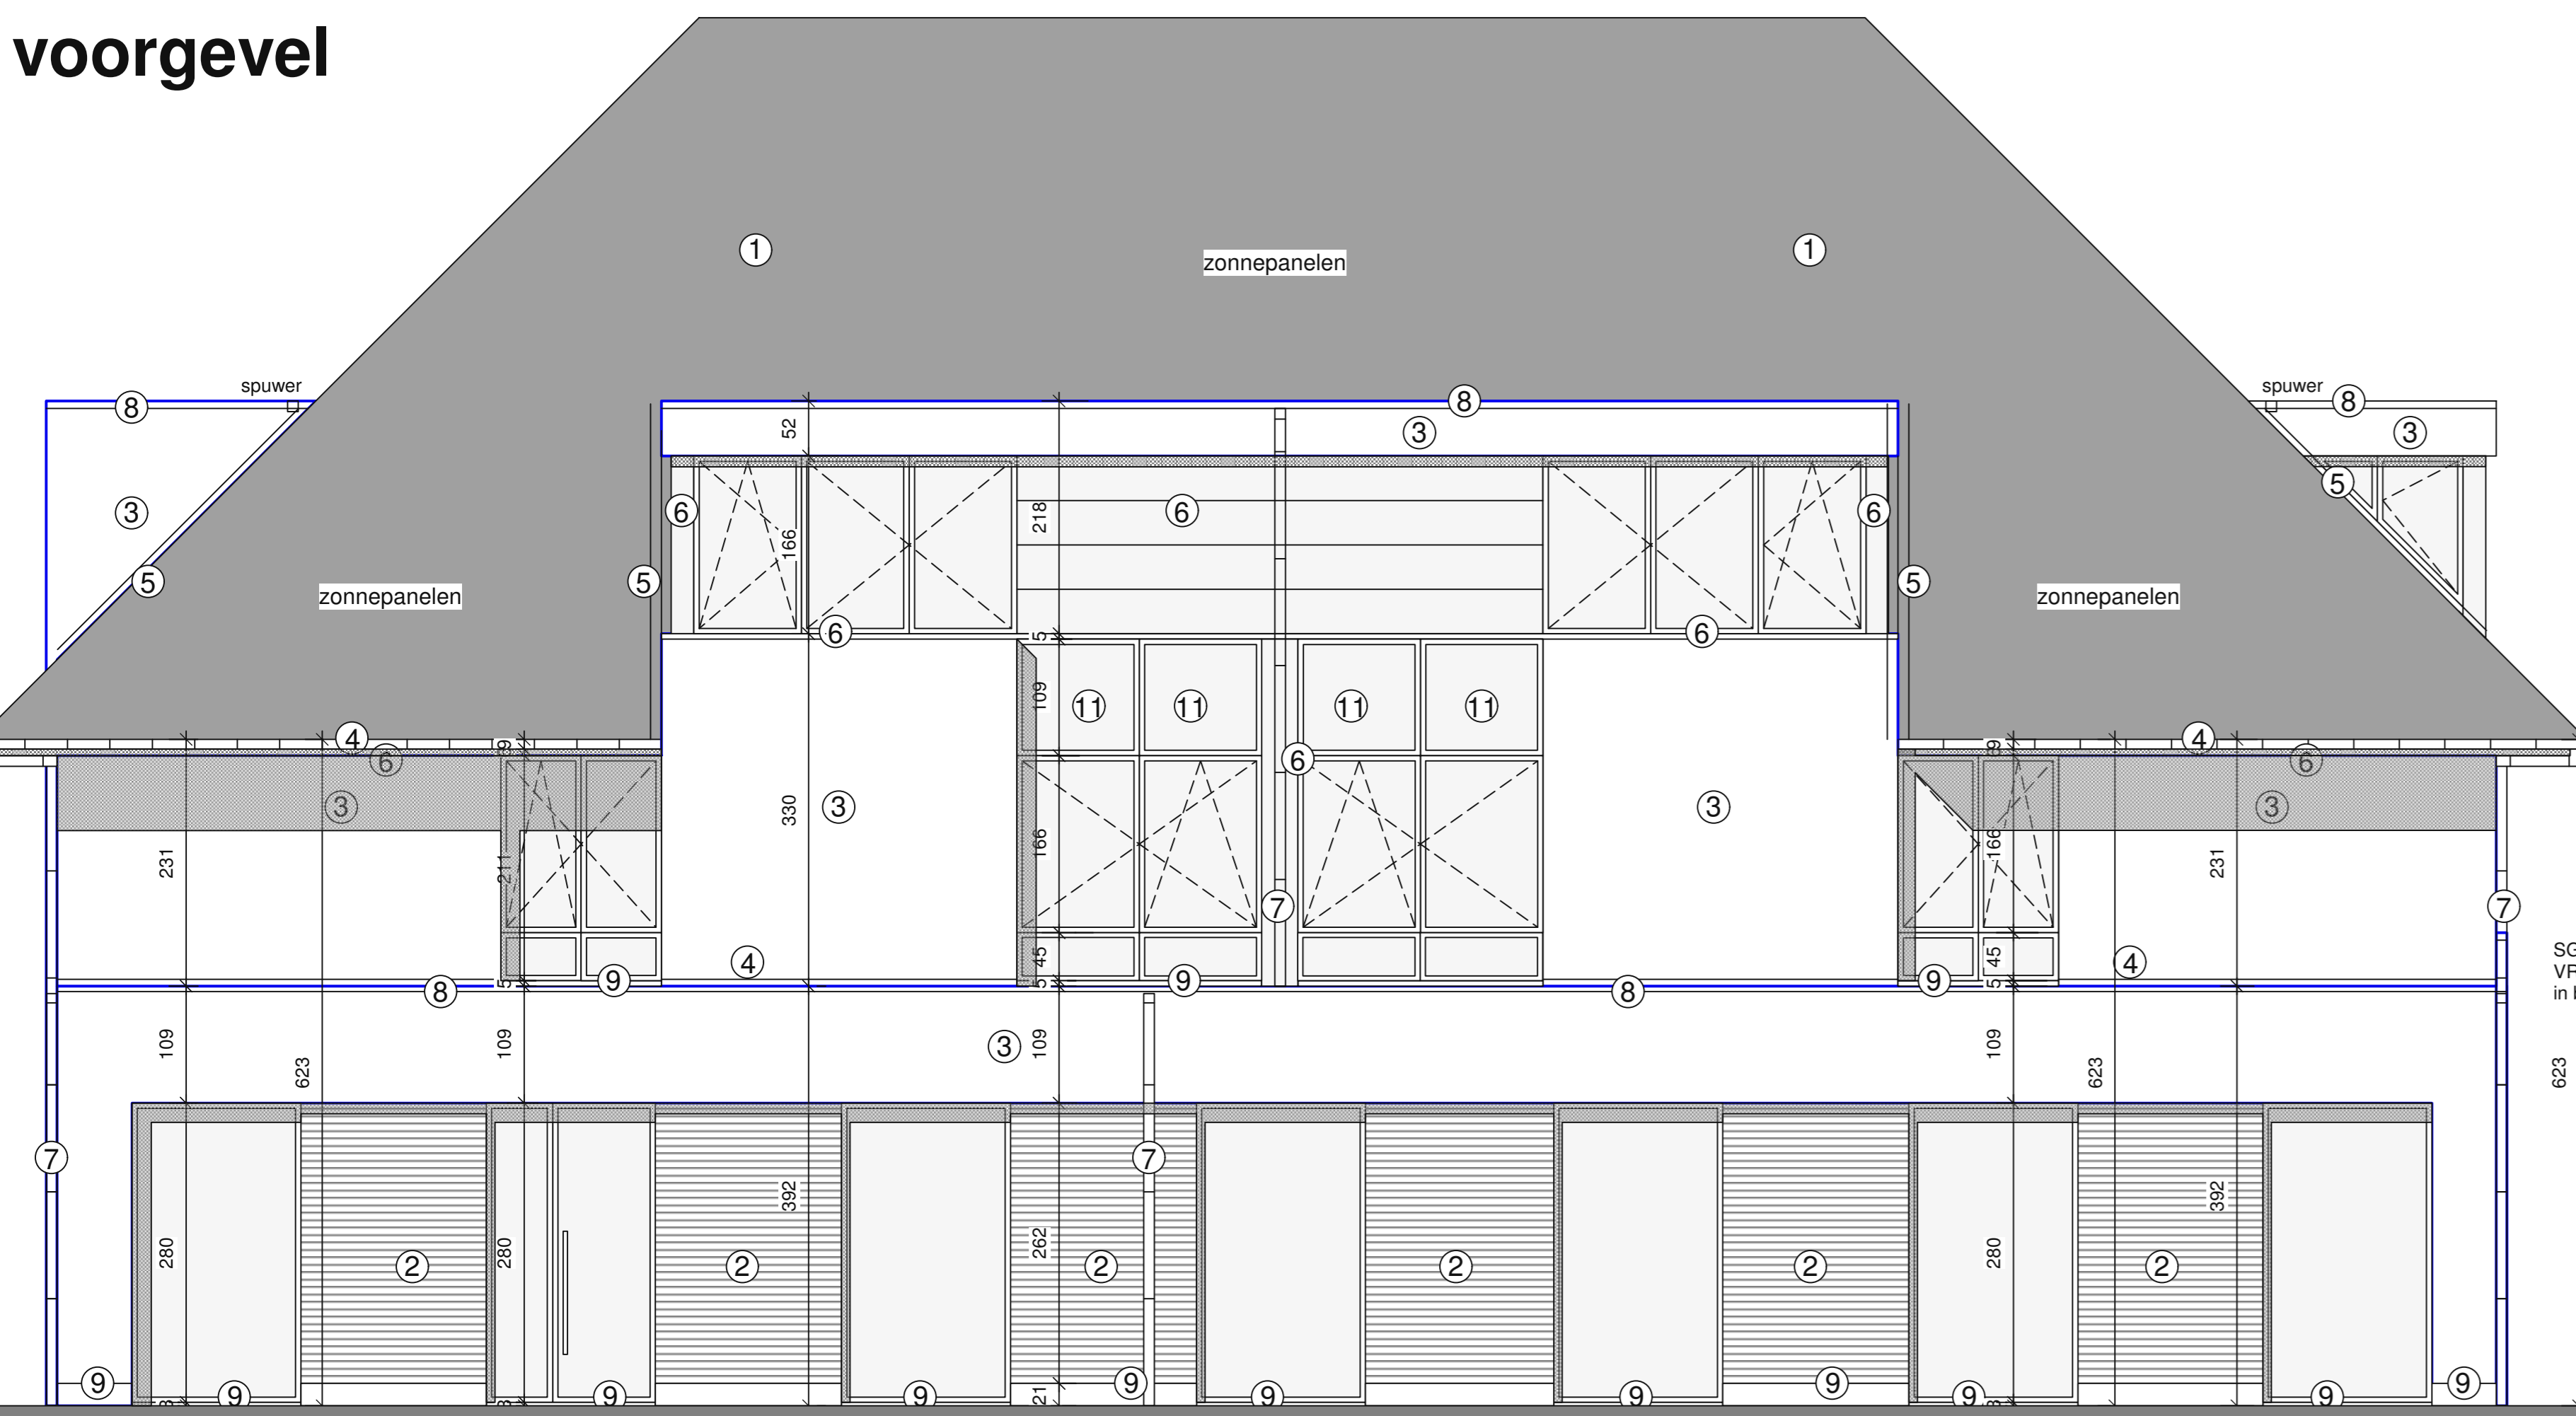
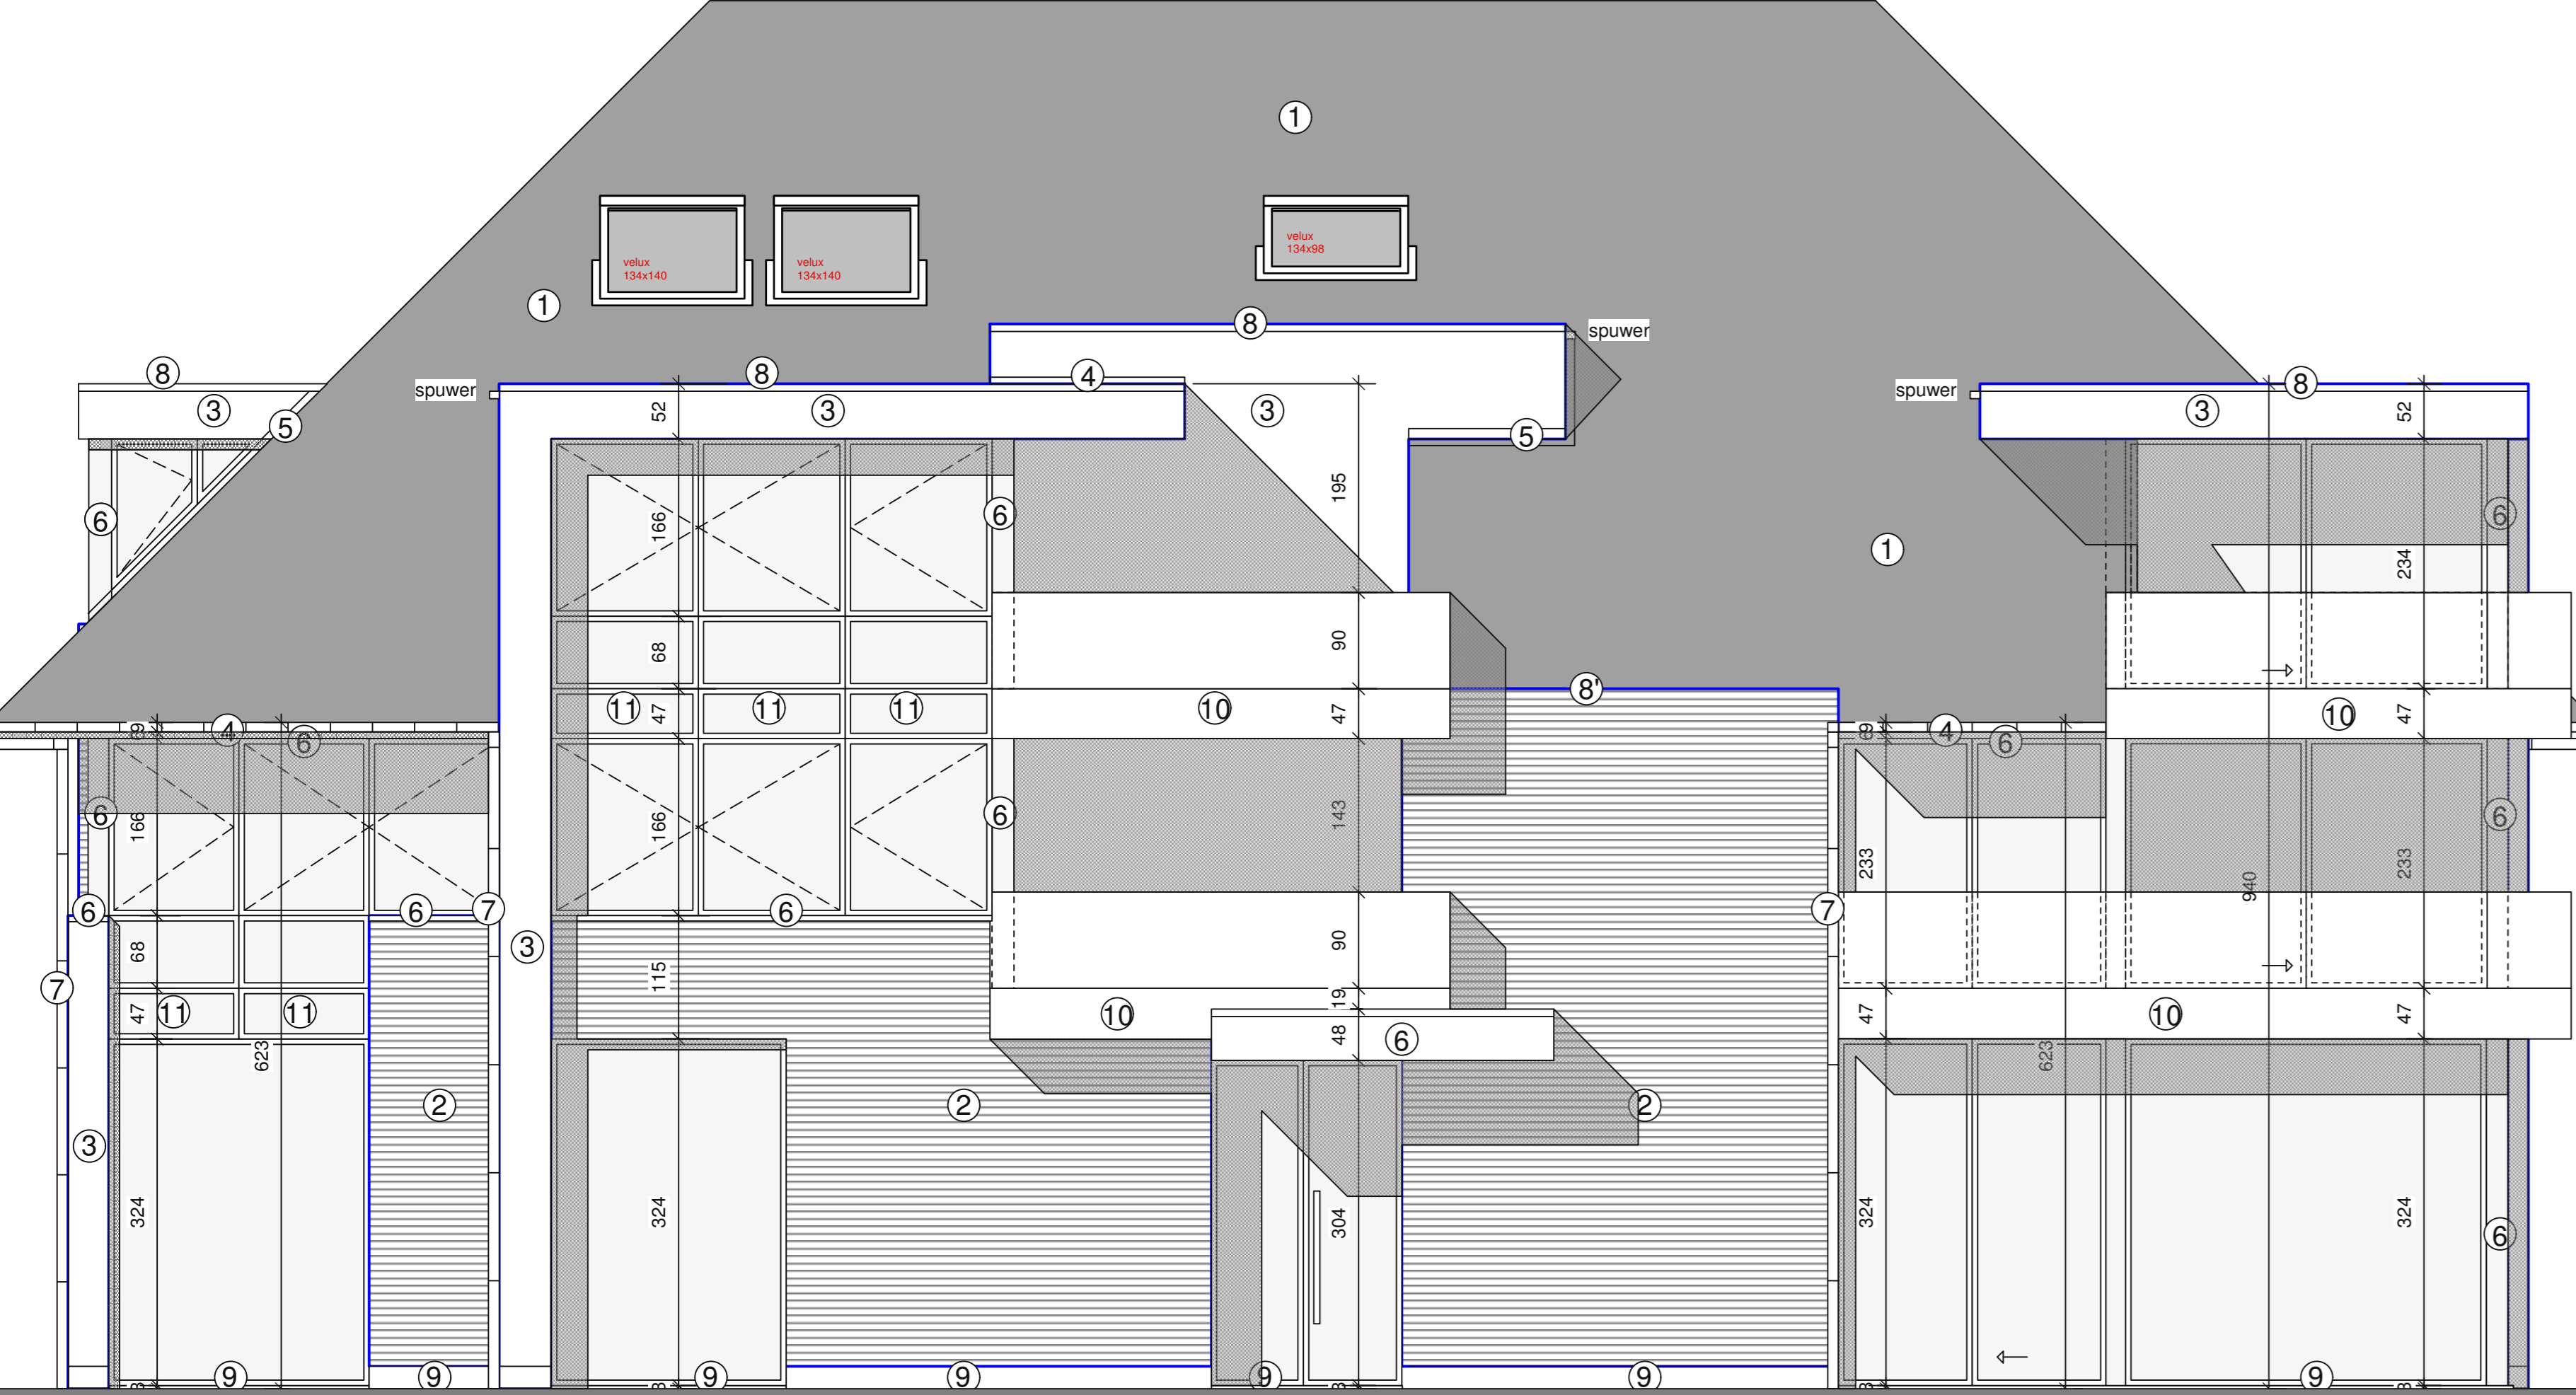


inplanting  
schaal 1/200

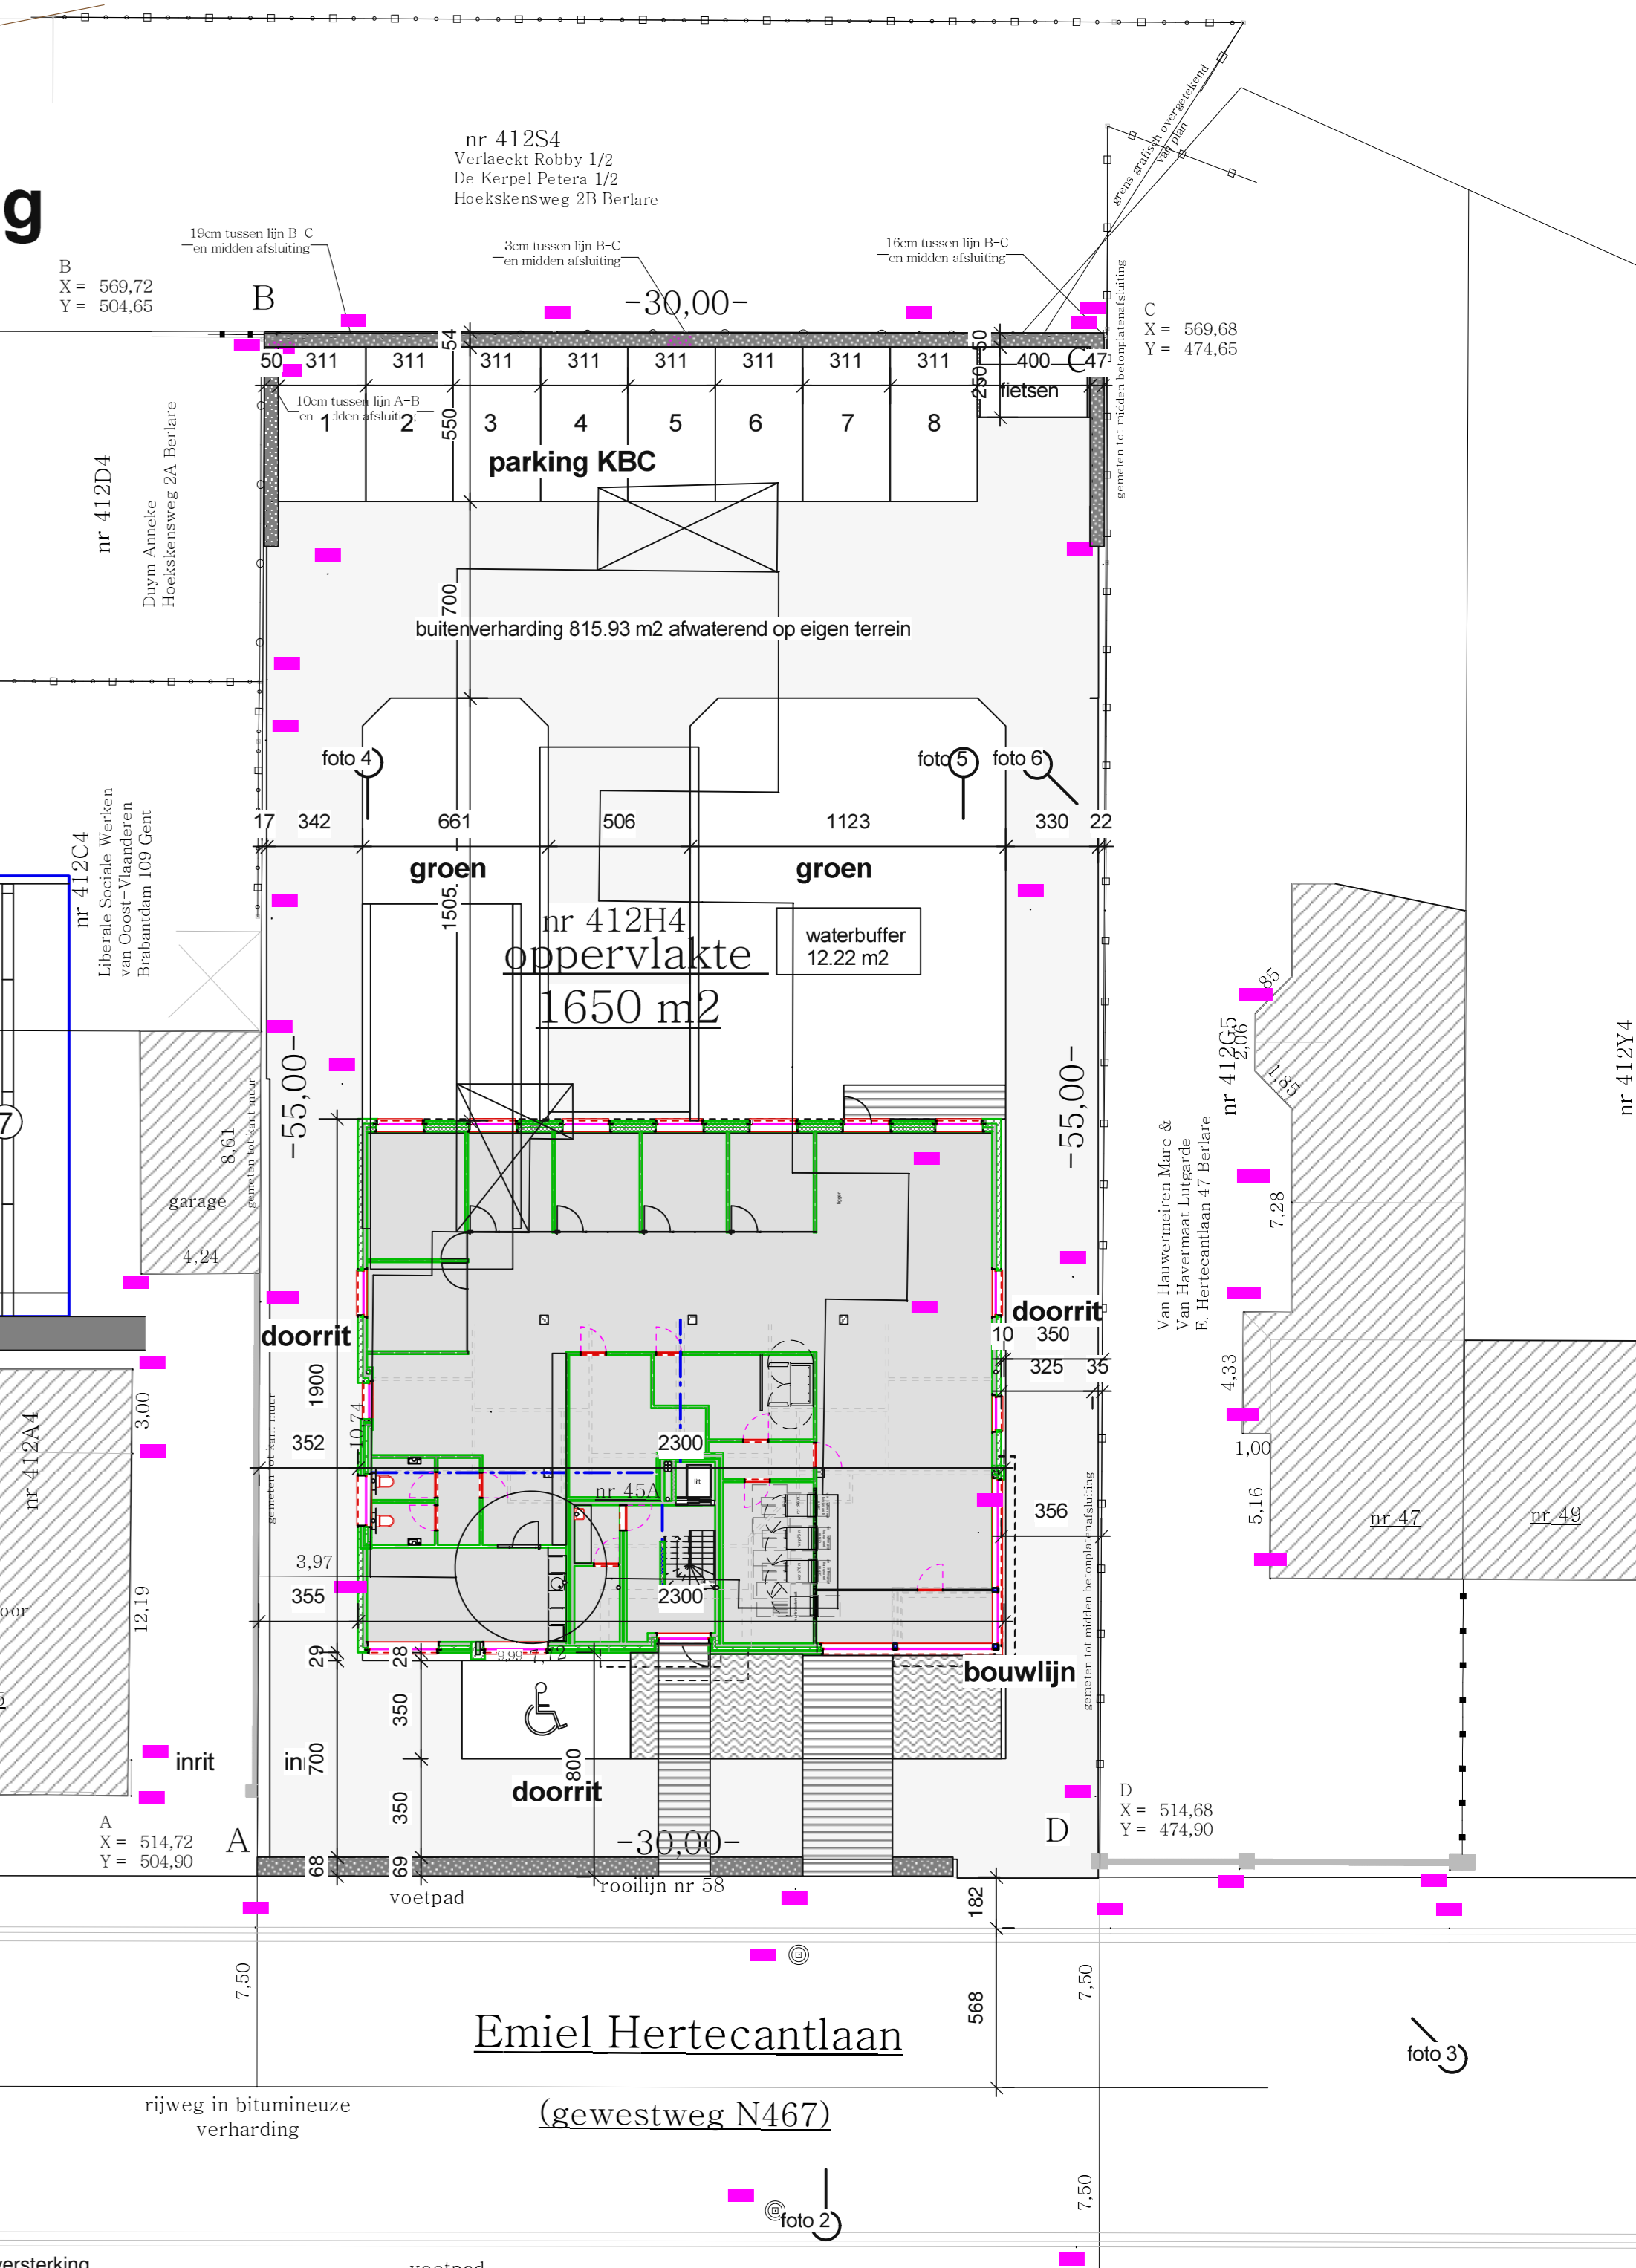

- legende gevels**
- 1 platte pannen licht grijs
  - 2 gevelsteen gelijmd antraciet
  - 3 crépi wit
  - 4 zink
  - 5 lood
  - 6 aluminium
  - 7 pvc grijs
  - 8 polyester licht grijs
  - 9 polyester donker grijs
  - 10 arduin
  - 11 helder geharde ruit 6 mm, spouw 9 mm, emalit 70300 6mm

**Walter Schaerfaken**  
architectenburo  
bvba

oostwijk 5, 2030 Willembroek  
tel en fax 03/886 62 60  
gsm 0476/ 401 666

e-mail :  
architectenburo.schaerfaken@telenet.be

**Berlare**

oprichten van een appartementsgebouw met handelsgelijkvloers en sloop van een bestaand gebouw Emiel Hertecantlaan 45 a 1<sup>o</sup> afdeling wijk c nr. 412 h4

opdrachtgever **Haentjens Gebroeders bvba**  
Molendreef 22, 9290 Berlare

aannemer architect opdrachtgever  
architectenburo  
Walter Schaerfaken

**Blad 1** Plan : gevels / doorsnede inplanting / ligging  
schaal : 1/50 1/100 1/200

aanpassingen	datum	aanpassingen	datum

- LEGENDE**
- nieuw metselwerk
  - sichte wanden
  - isolatie minerale wol